


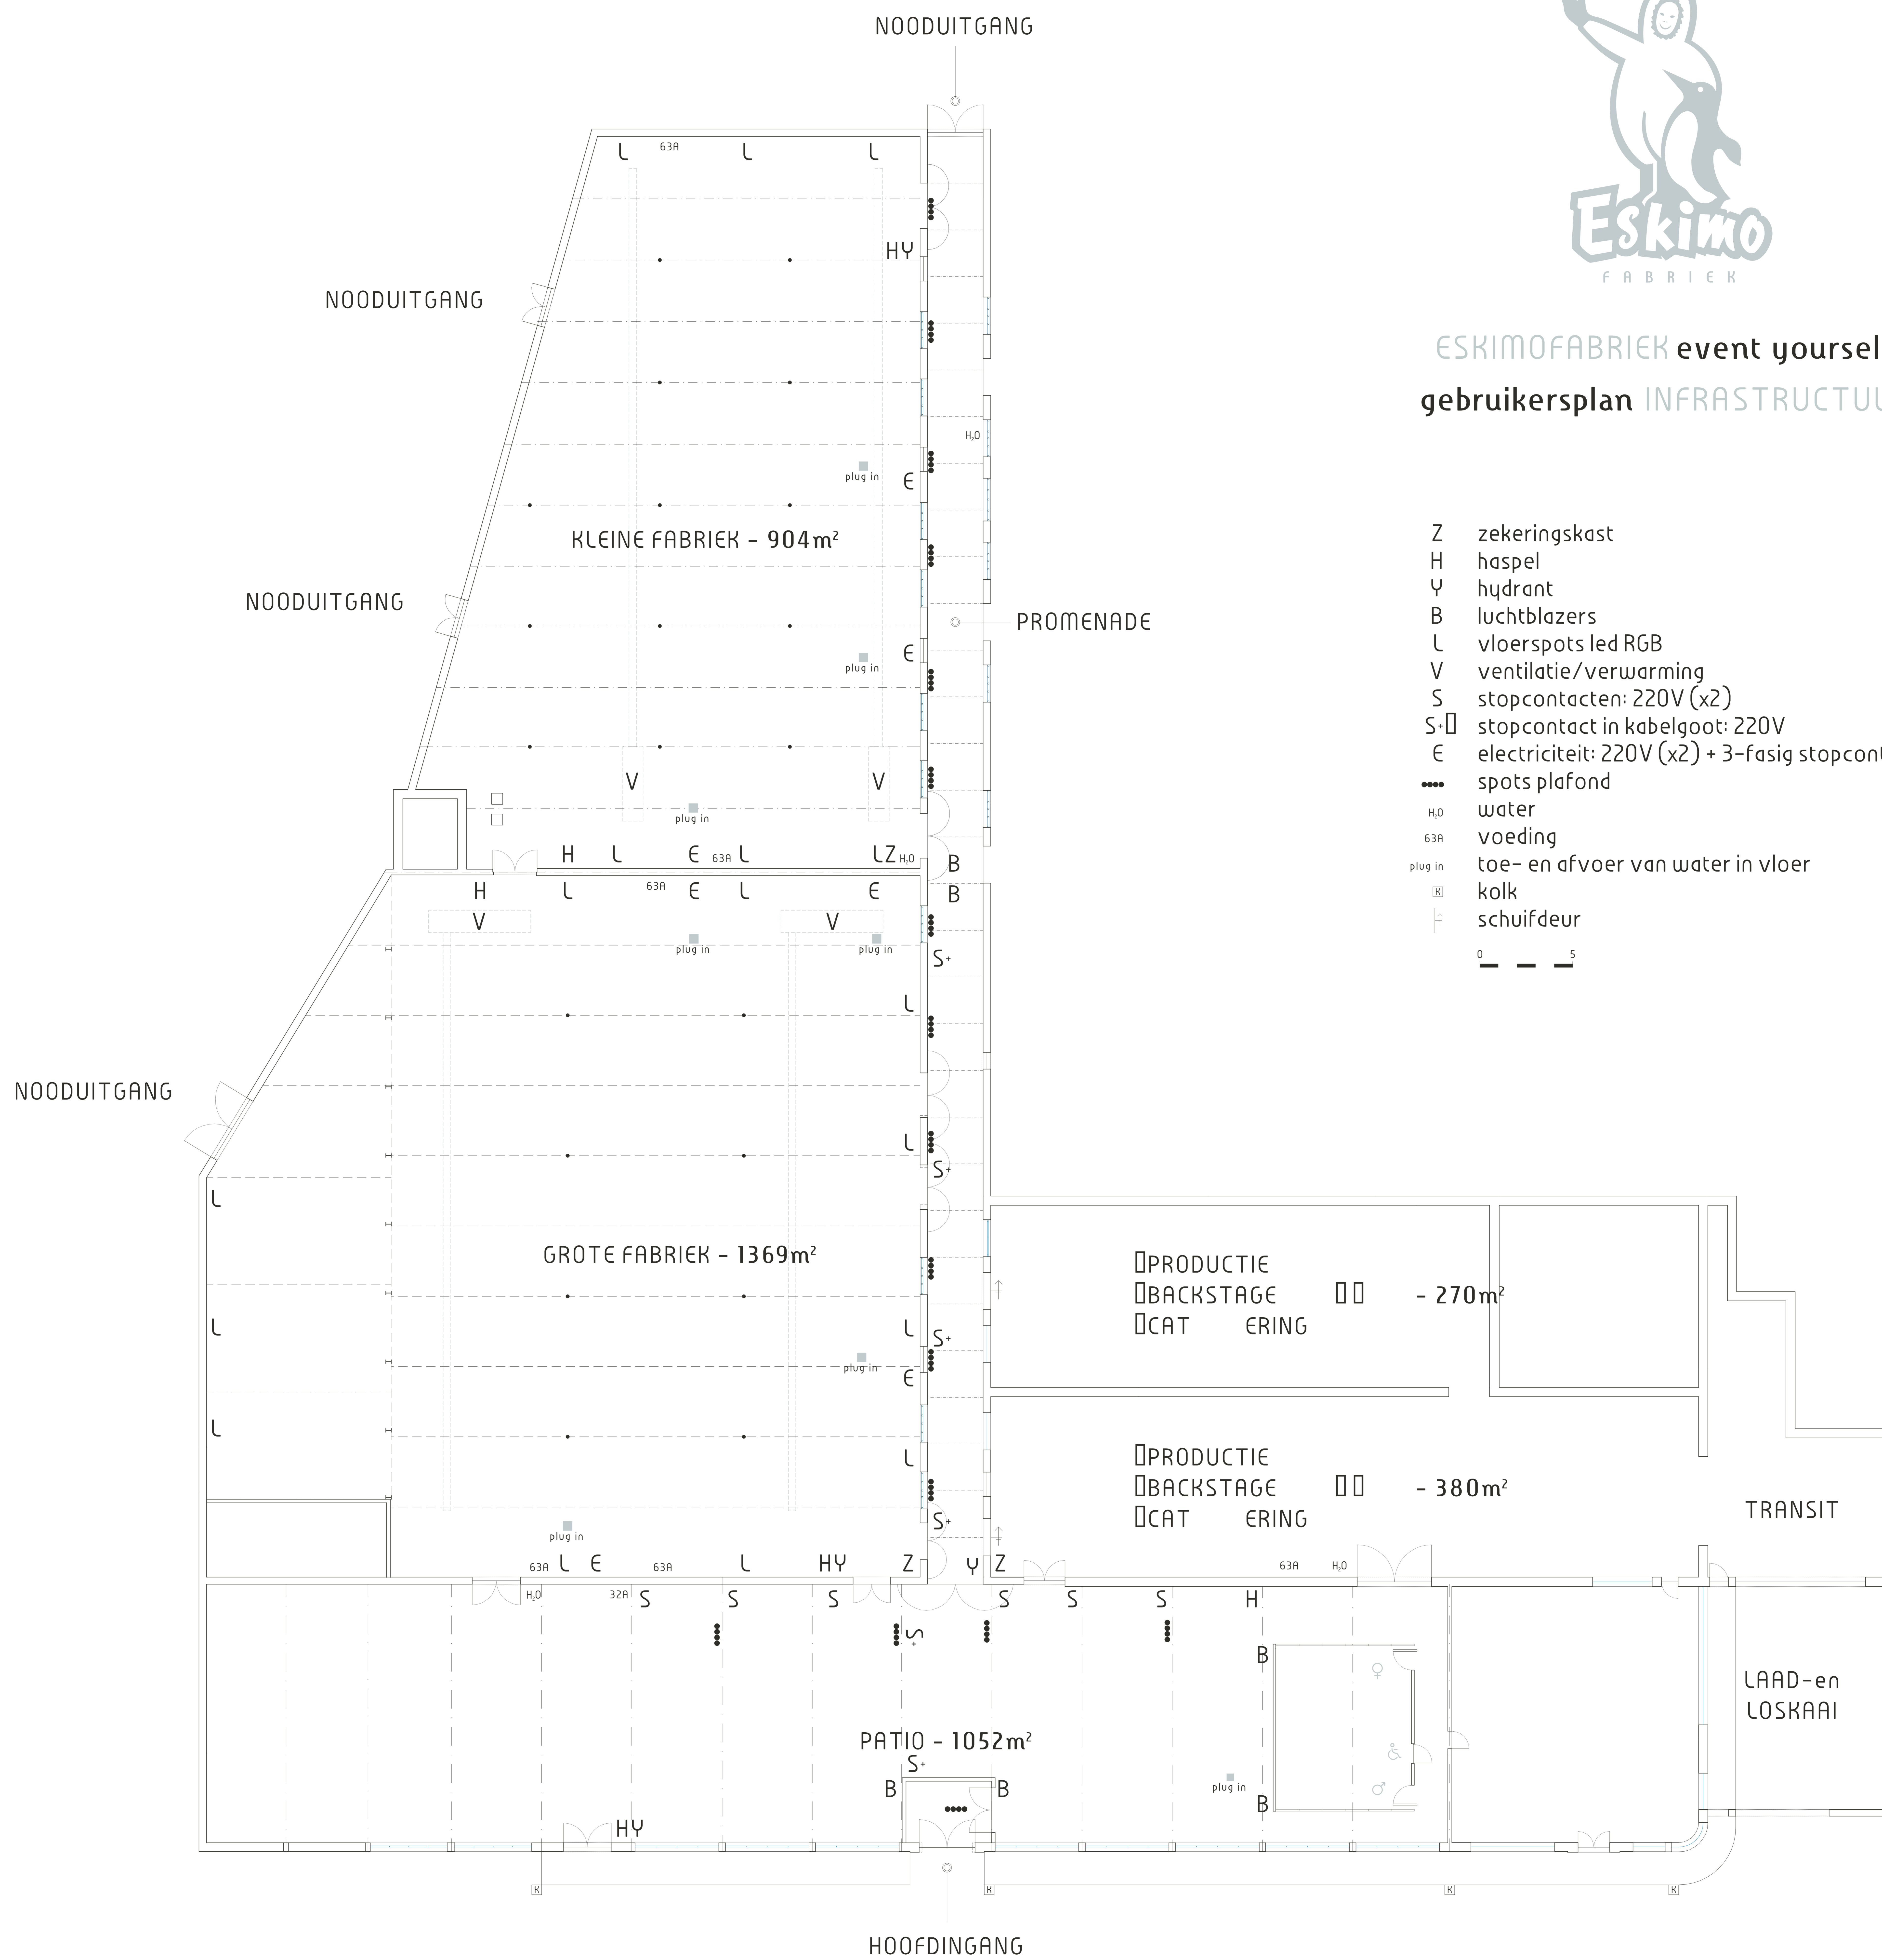

ESKIMOFABRIEK event yourself  
gebruikersplan INFRASTRUCTUUR



- Z zekeringskast
  - H haspel
  - Y hydrant
  - B luchtblazers
  - L vloerspots led RGB
  - V ventilatie/verwarming
  - S stopcontacten: 220V (x2)
  - S+ stopcontact in kabelgoot: 220V
  - E electriciteit: 220V (x2) + 3-fasig stopcontact 16A
  - spots plafond
  - H<sub>2</sub>O water
  - 63A voeding
  - plug in toe- en afvoer van water in vloer
  - ⌈ kolk
  - ⌋ schuifdeur
- 0 — 5